


SOTANO 6

EDIFICIO OFICINAS


ESCALA 1/100

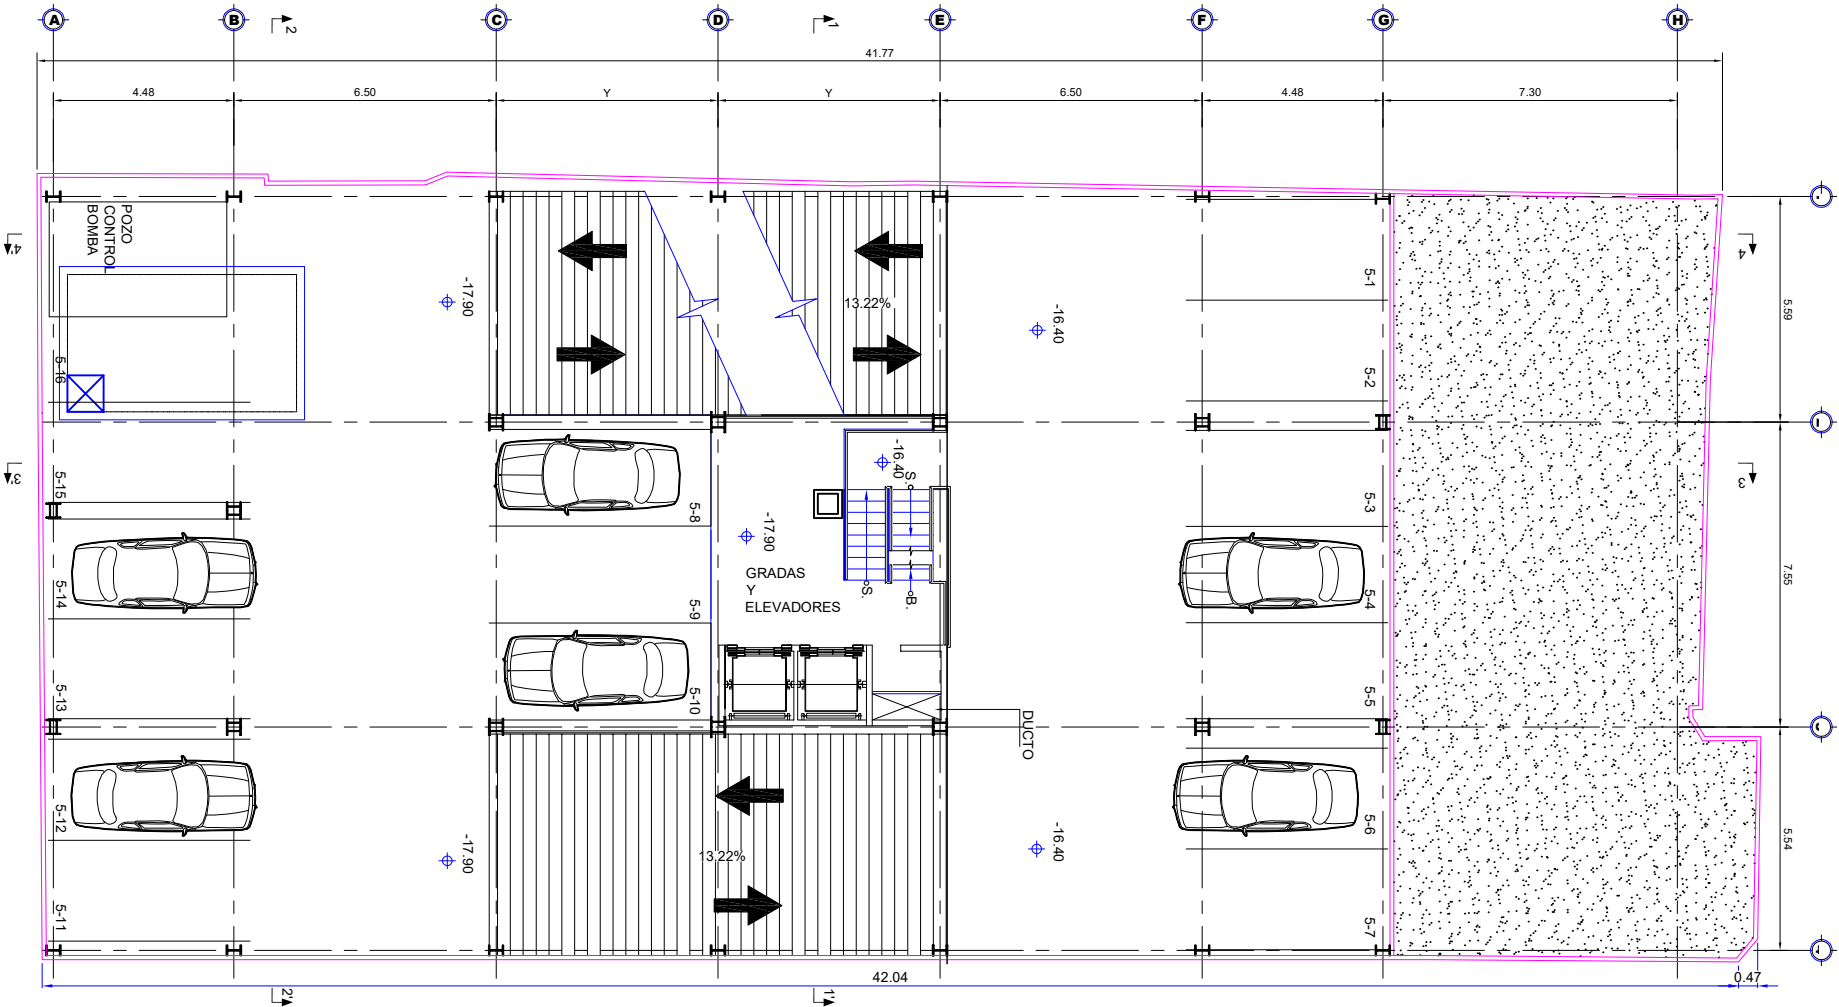

SOTANO 5

EDIFICIO OFICINAS

ESCALA 1/100

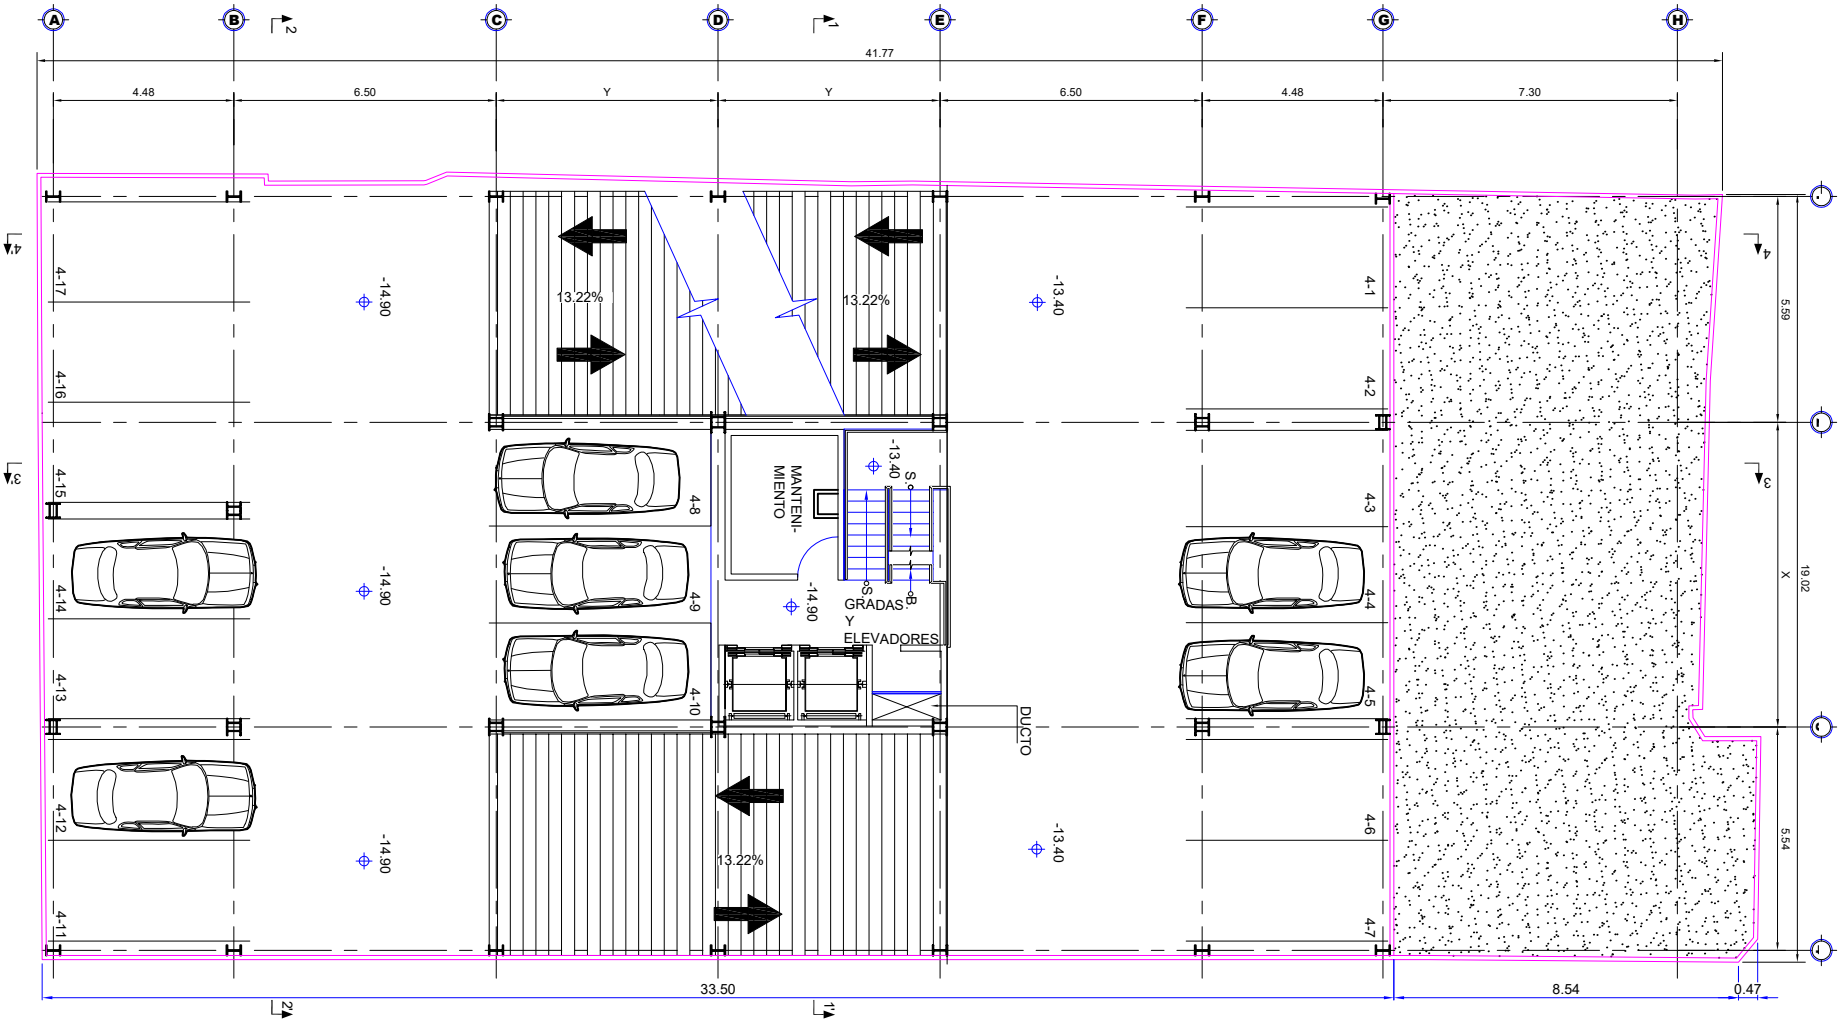

SOTANO 4

EDIFICIO OFICINAS

ESCALA 1/100

